





B

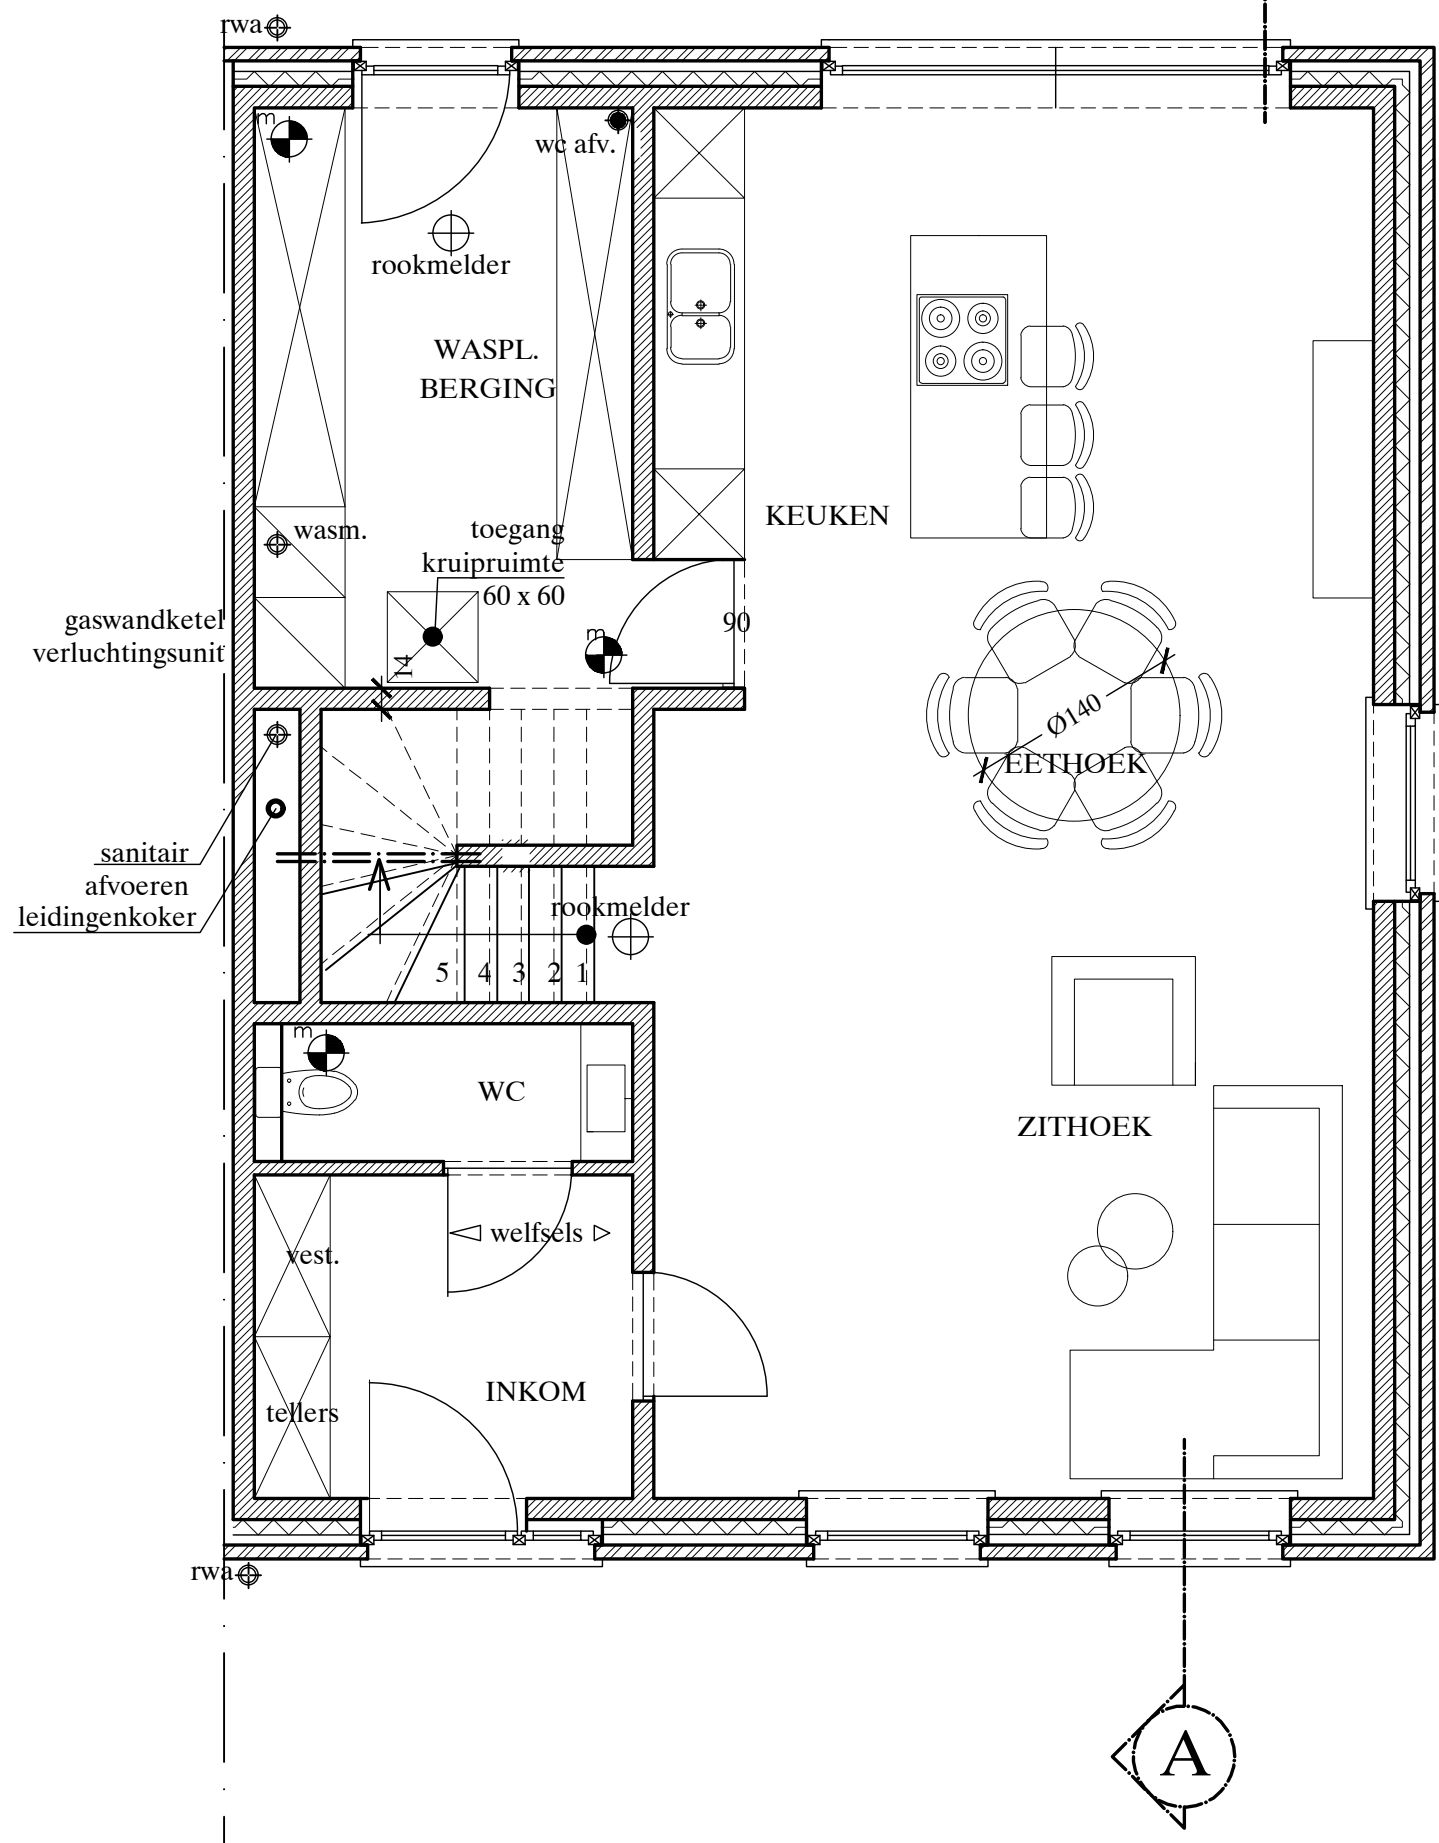

A

GELIJKVLOERS LOT 6

blad 3

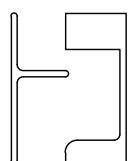

LUK PEETERS
 Halveweg 23
 3520 ZONHOVEN
 TEL. 011/ 81.49.70
 BTW. BE 433.014.829
 MAIL architect.peeters@telenet.be

Schaal: 1/50
 Afmetingen in cm

